


HÄNVISNINGAR

Detaljplanebestämmelser, se A-01.5-100.

FÖRKLARING

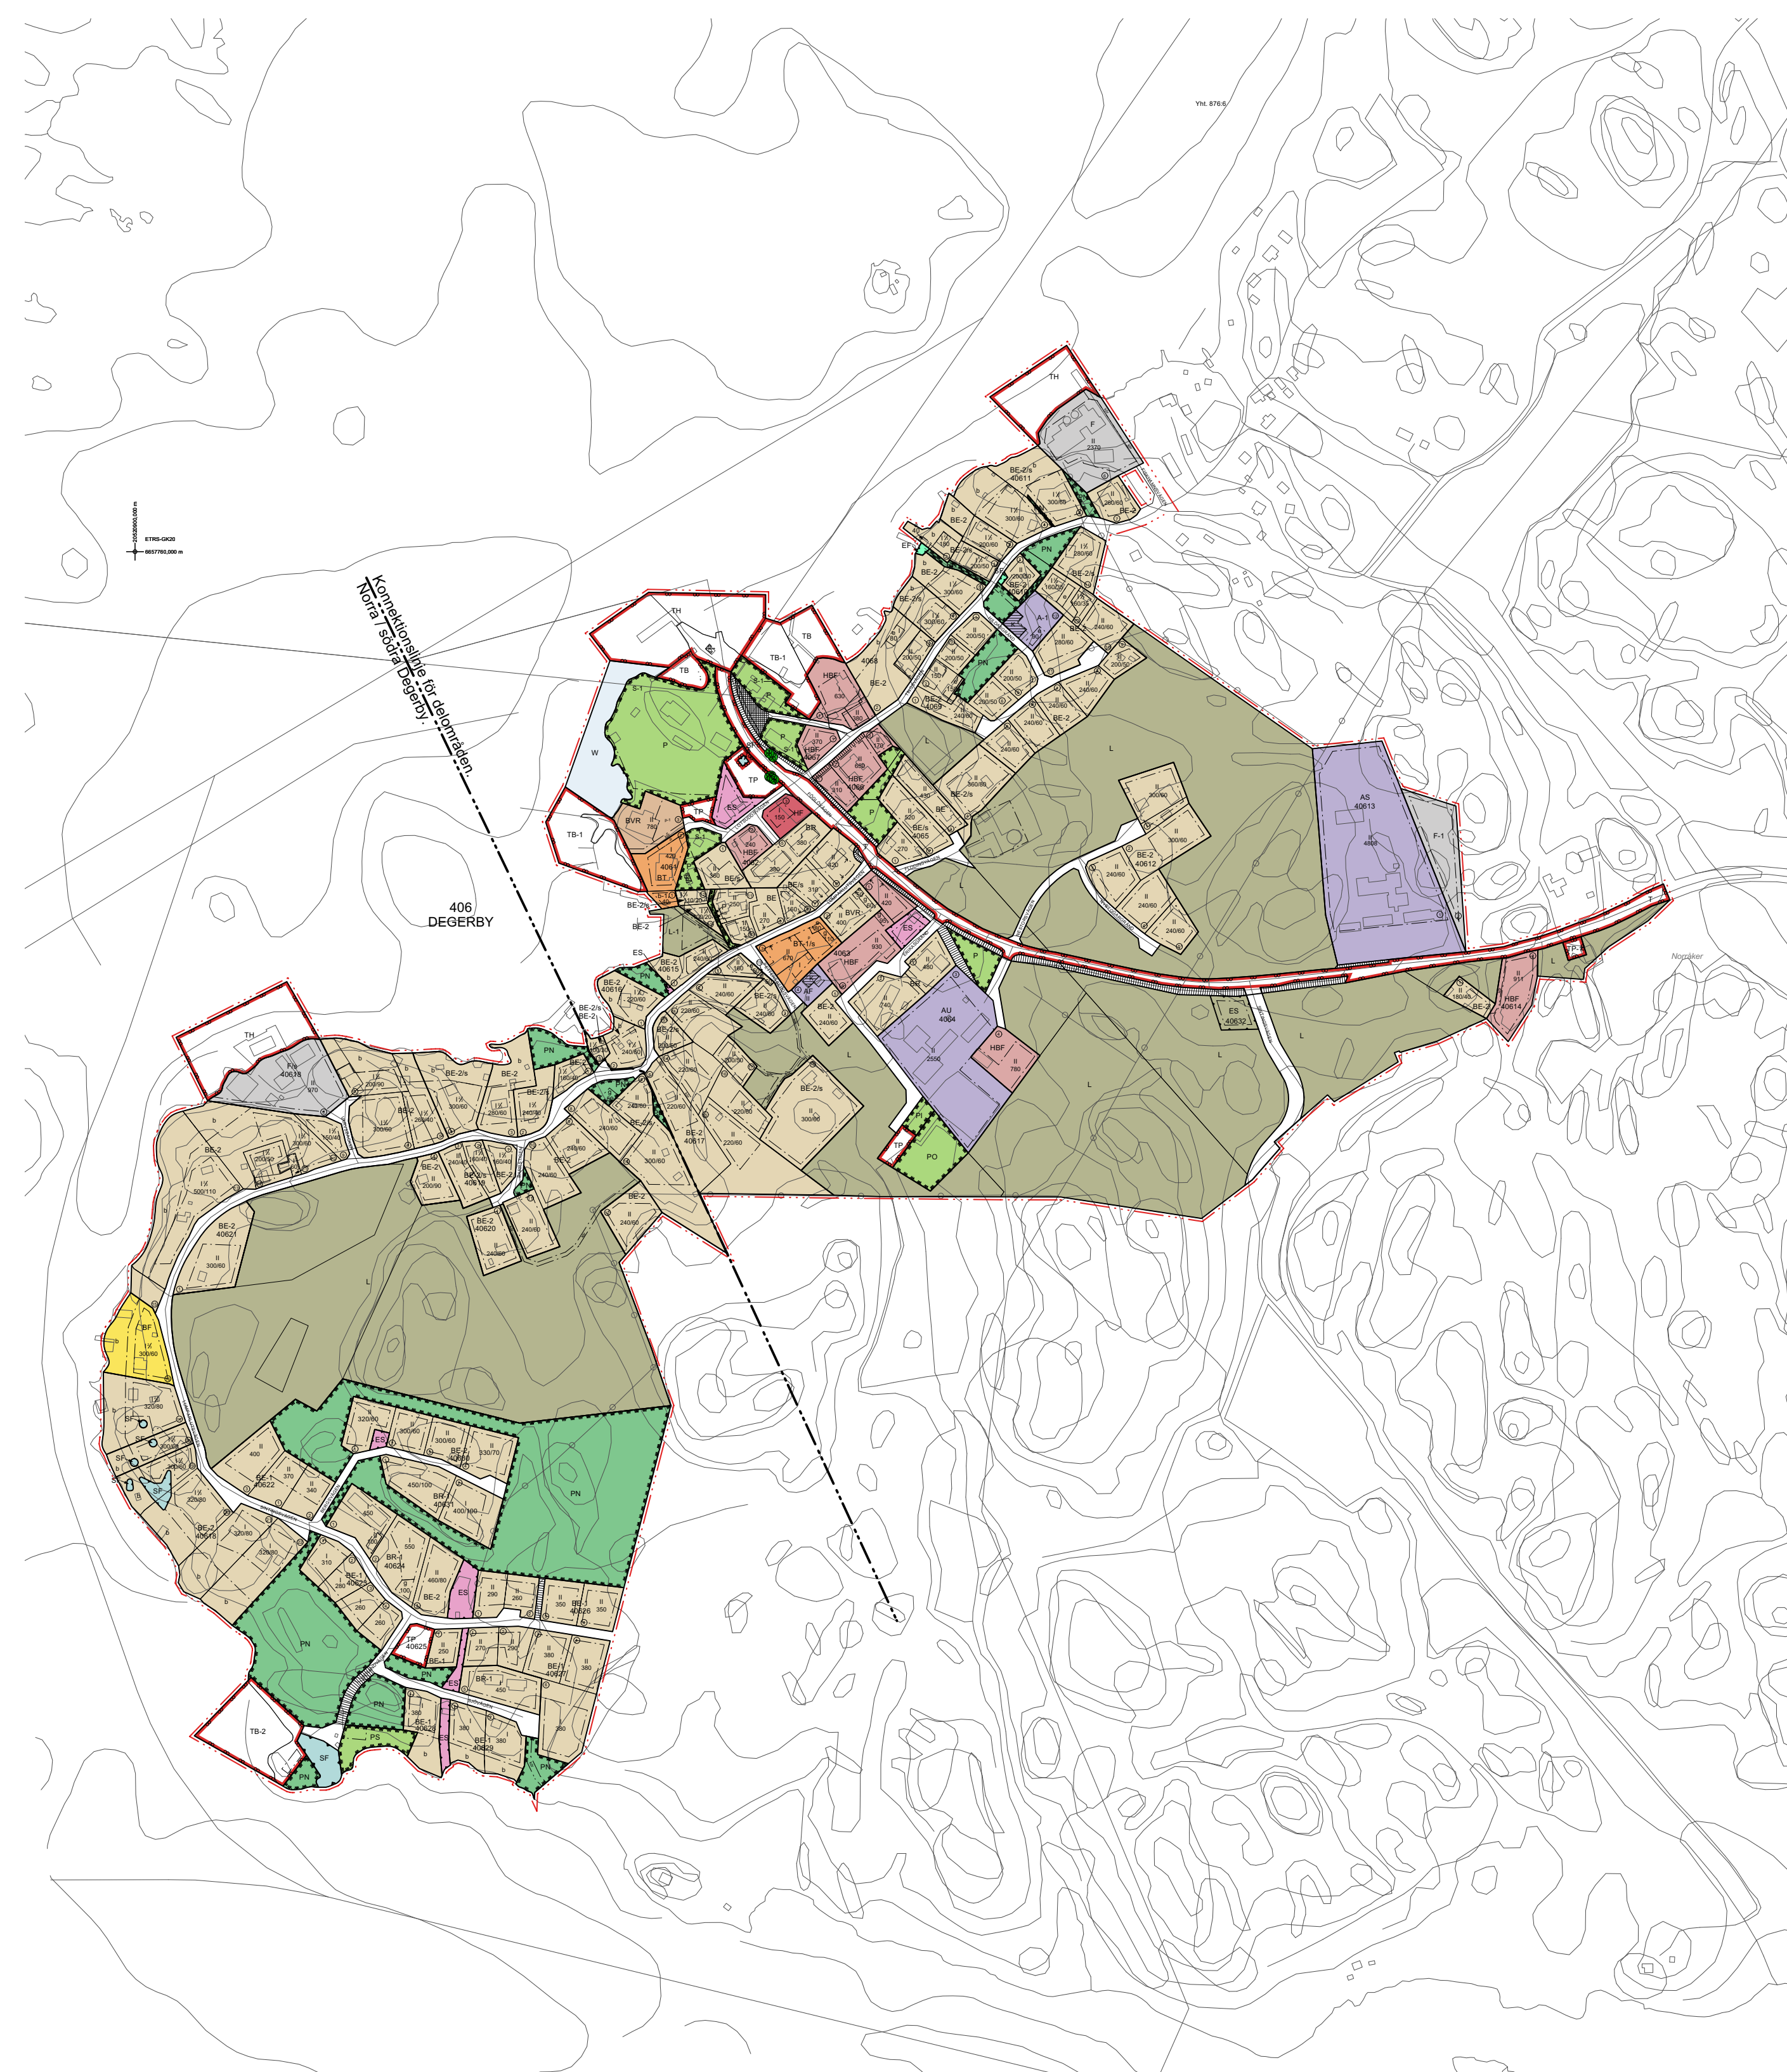

FASTSTÄLLD AV  
KOMMUNFULLMÄKTIGE  
26.03.2020

BET	ANT	ÄNDRINGEN AVSER	DATUM	SIGN
STATUS				
<b>FASTSTÄLLD</b>				
Degerby Detaljplan				
Följts Kommun				
 <b>SAT arkitekter</b> SAT AB, Tvärgränd 2, AX-22100 Mariehamn tel +358 18 12558, sat@sat.ax, www.sat.ax				
ANSVARIG/HANDLÄGGARE	RITAD AV	DATUM		
Conny Hammar		2020-03-26		
Degerby 406				
Översikt				
SKALA				
1:5000 A1 / 1:10000				
LABORAG NR	NUMMER	REV.DATUM		
2890	A-01-1-100			

